



Berichtigung des Flächennutzungsplan

Anlass Aufstellung des Bebauungsplanes "Dürnfarnbach Nord - Ost" (vom 15.06.2018)

-ohne Maßstab-

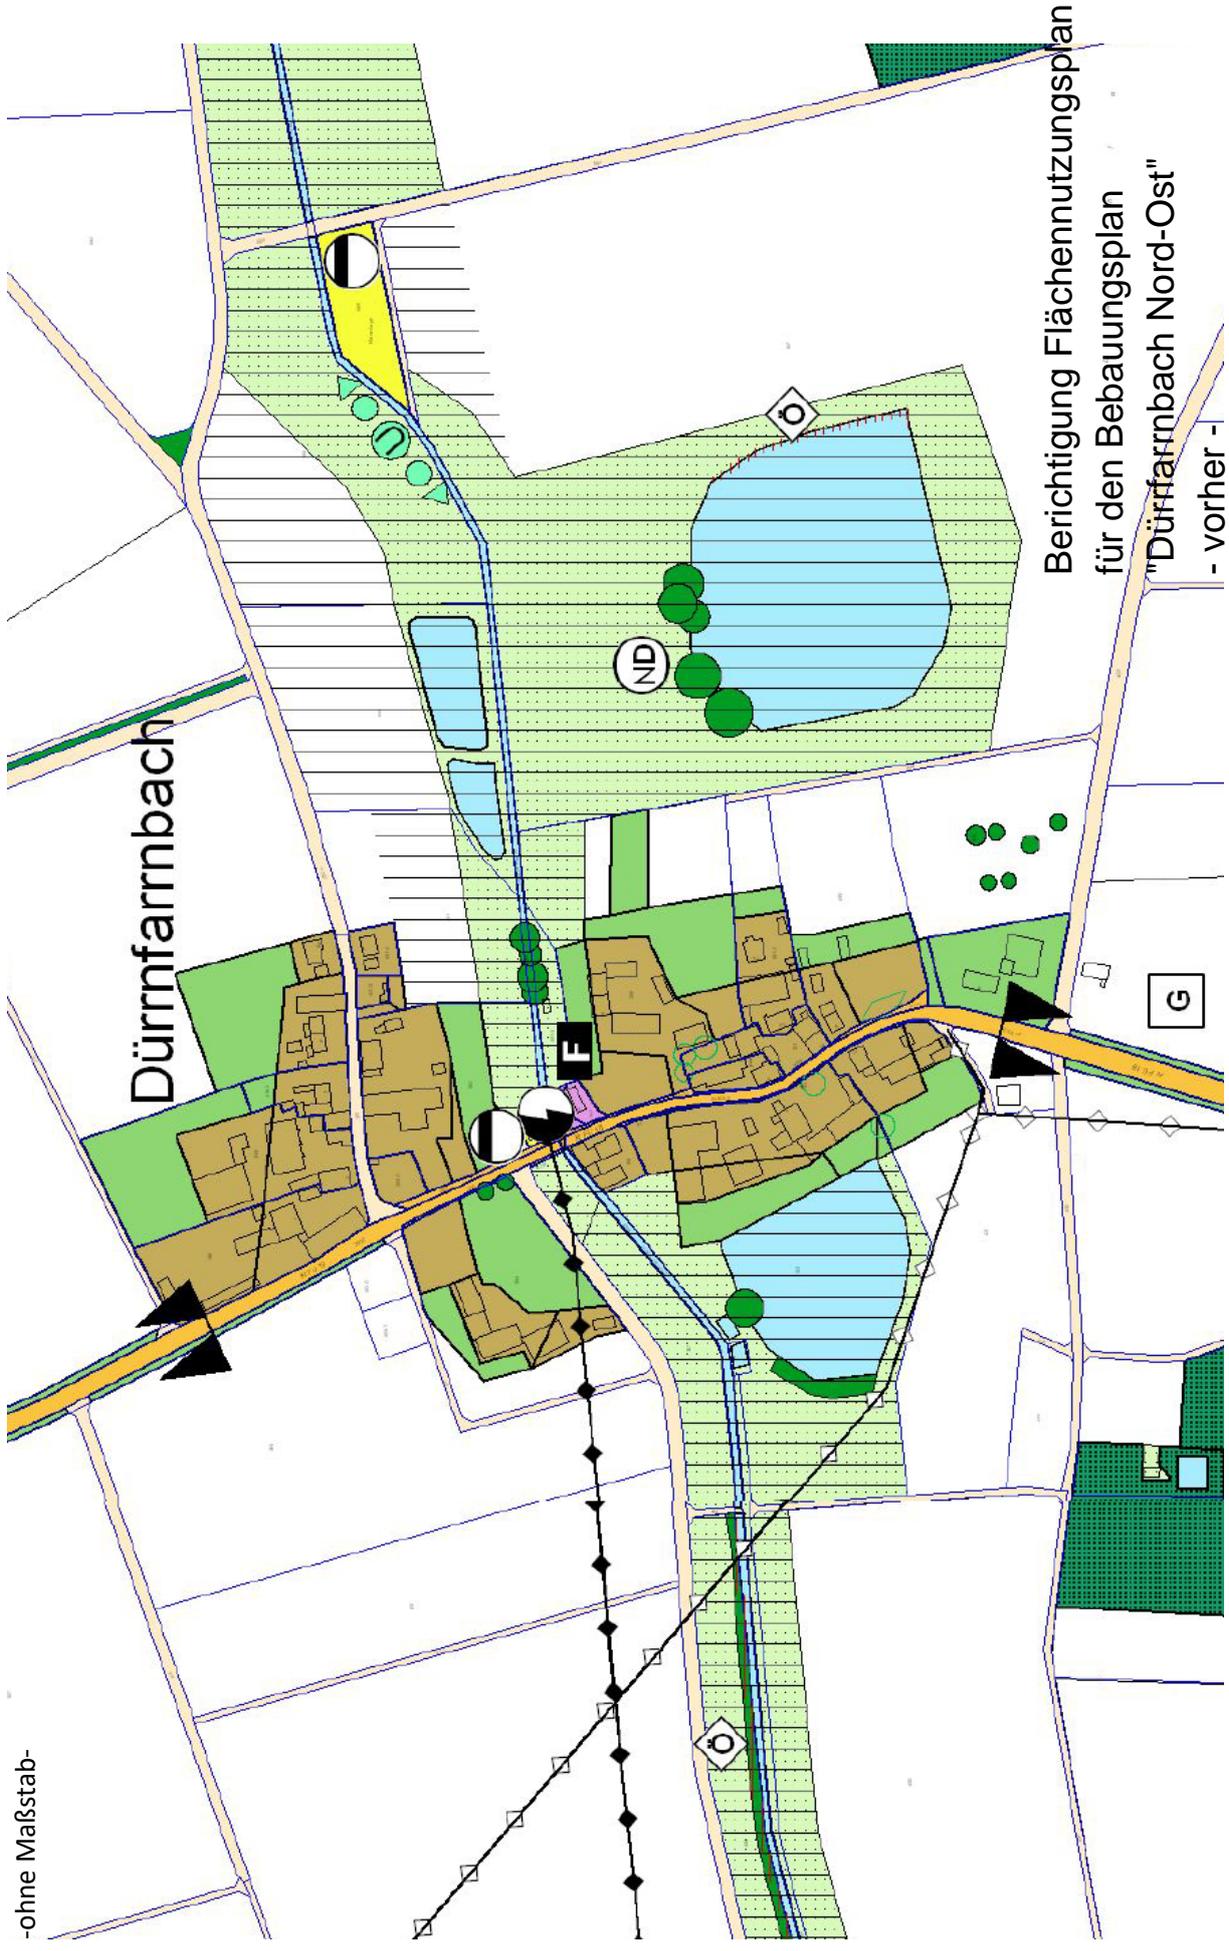

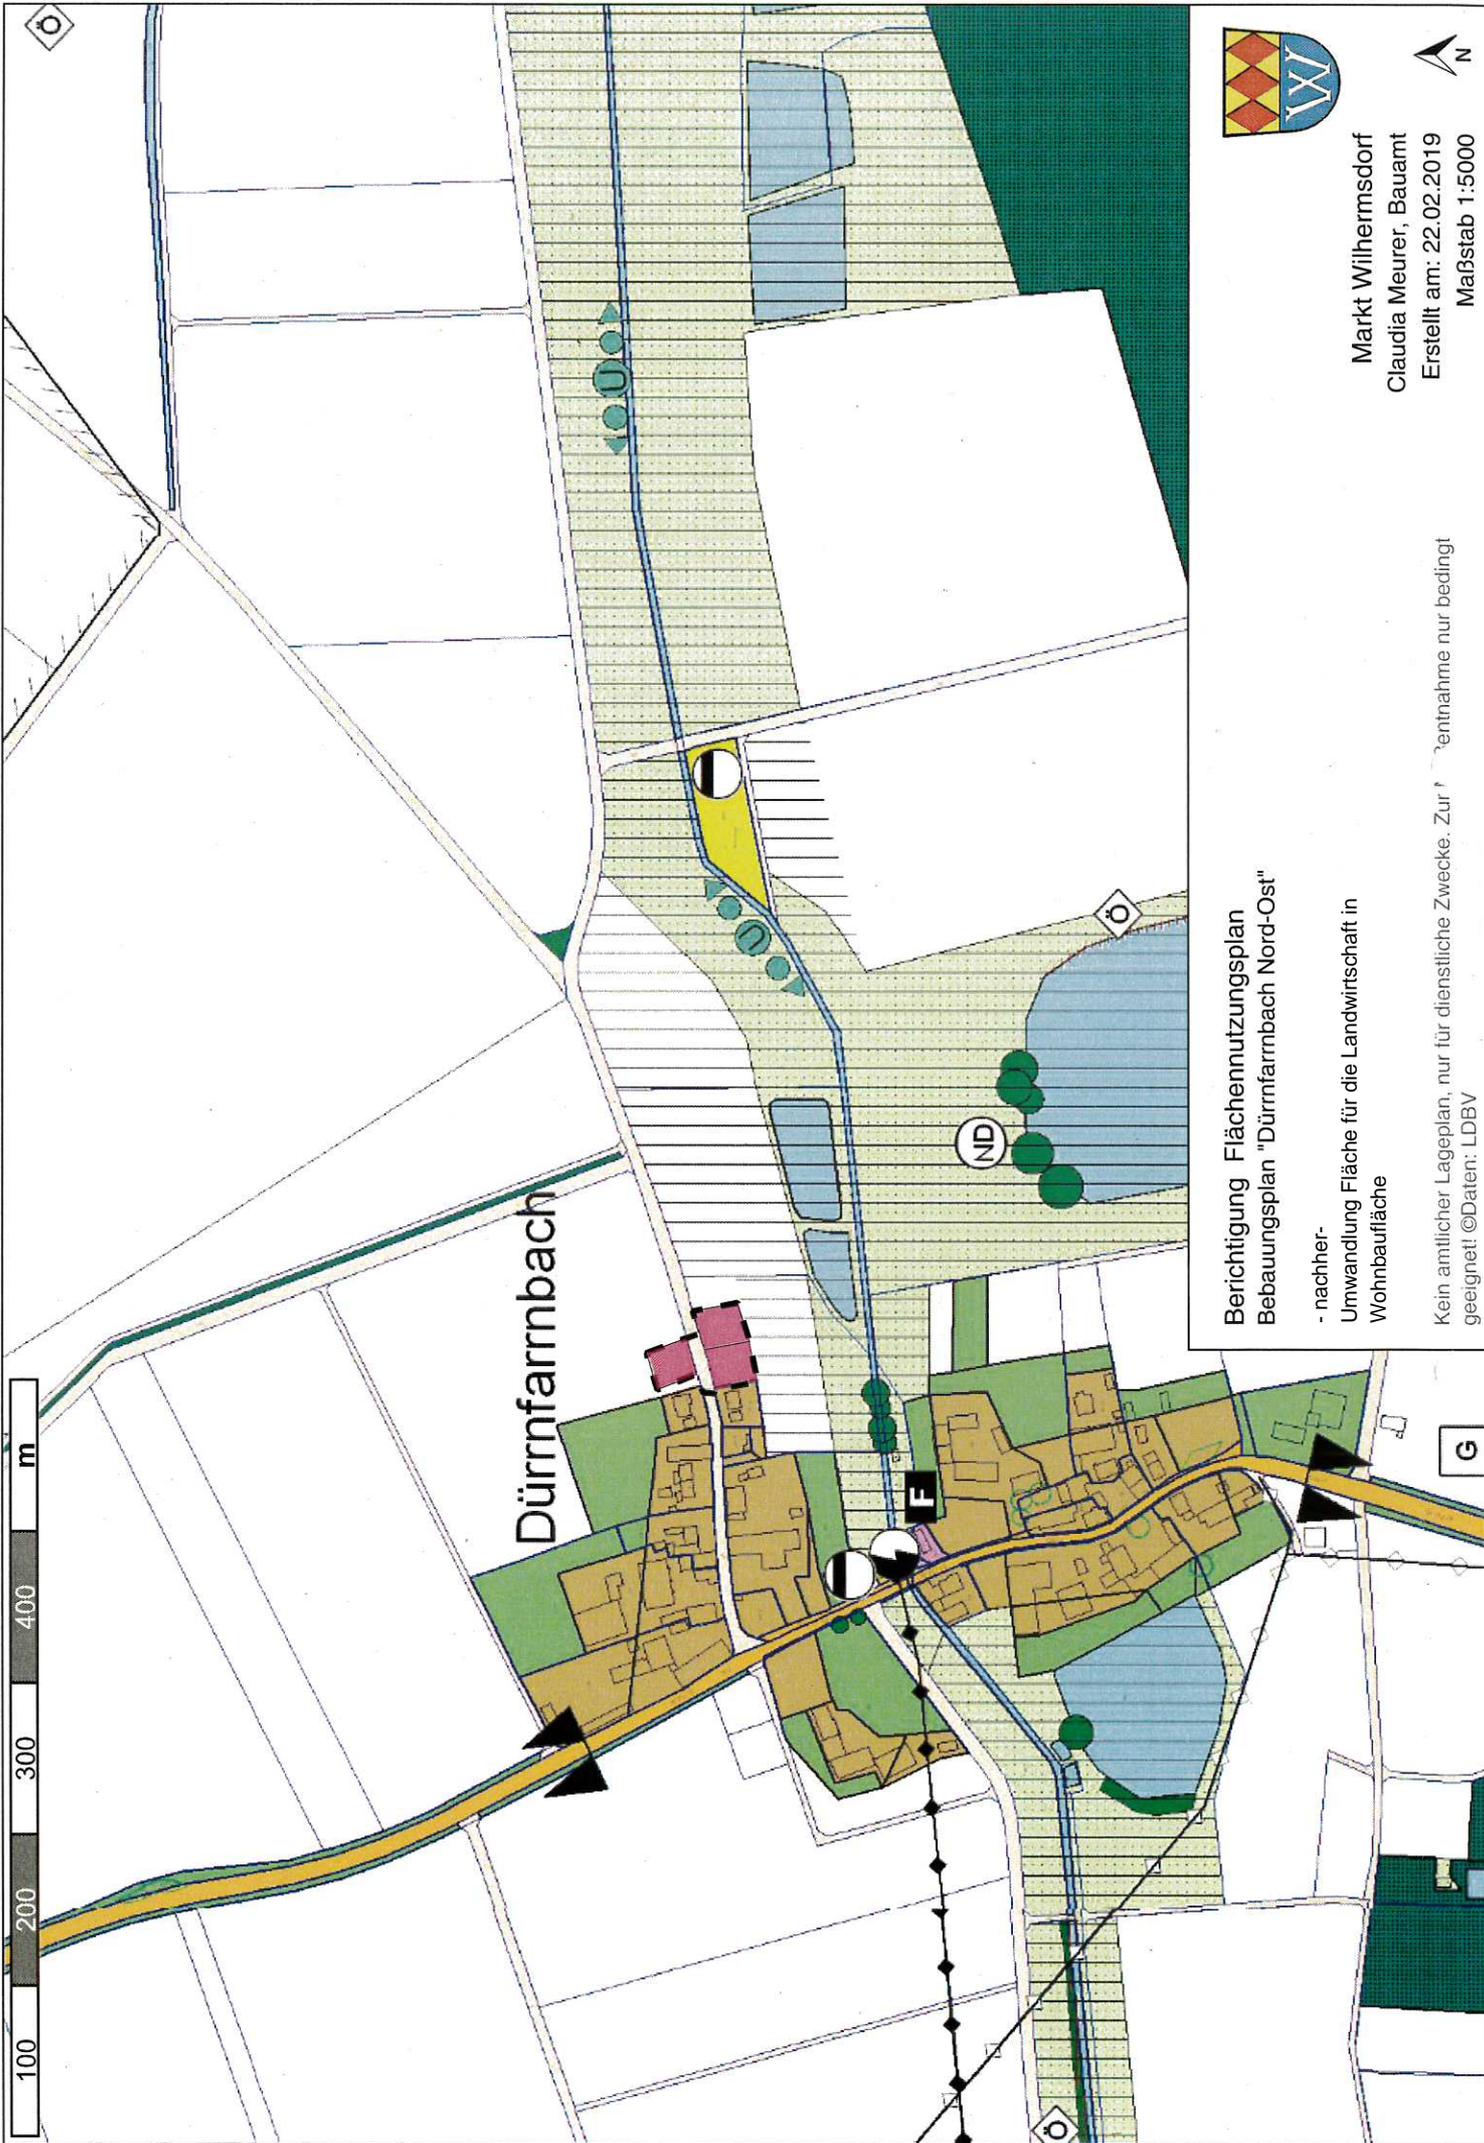

Markt Wilhermsdorf
 Claudia Meurer, Bauamt
 Erstellt am: 22.02.2019
 Maßstab 1:5000



Berichtigung Flächennutzungsplan
Bebauungsplan "Dürrnfarnbach Nord-Ost"

- nachher-
 Umwandlung Fläche für die Landwirtschaft in
 Wohnbaufläche

Kein amtlicher Lageplan, nur für dienstliche Zwecke. Zur Entnahme nur bedingt
 geeignet! ©Daten: LDBV